

MODULARIO
F. rig. rend. 497




MINISTERO DELLE FINANZE
DIREZIONE GENERALE DEL CATASTO E DEI SS.TT.EE.
CATASTO EDILIZIO URBANO (RDL 13-4-1939, n. 652)

MOD. BN (CEU)

LIRE
350

Planimetria di u.i.u. in Comune di **ORSENIGO** via **PASCOLI** civ.....

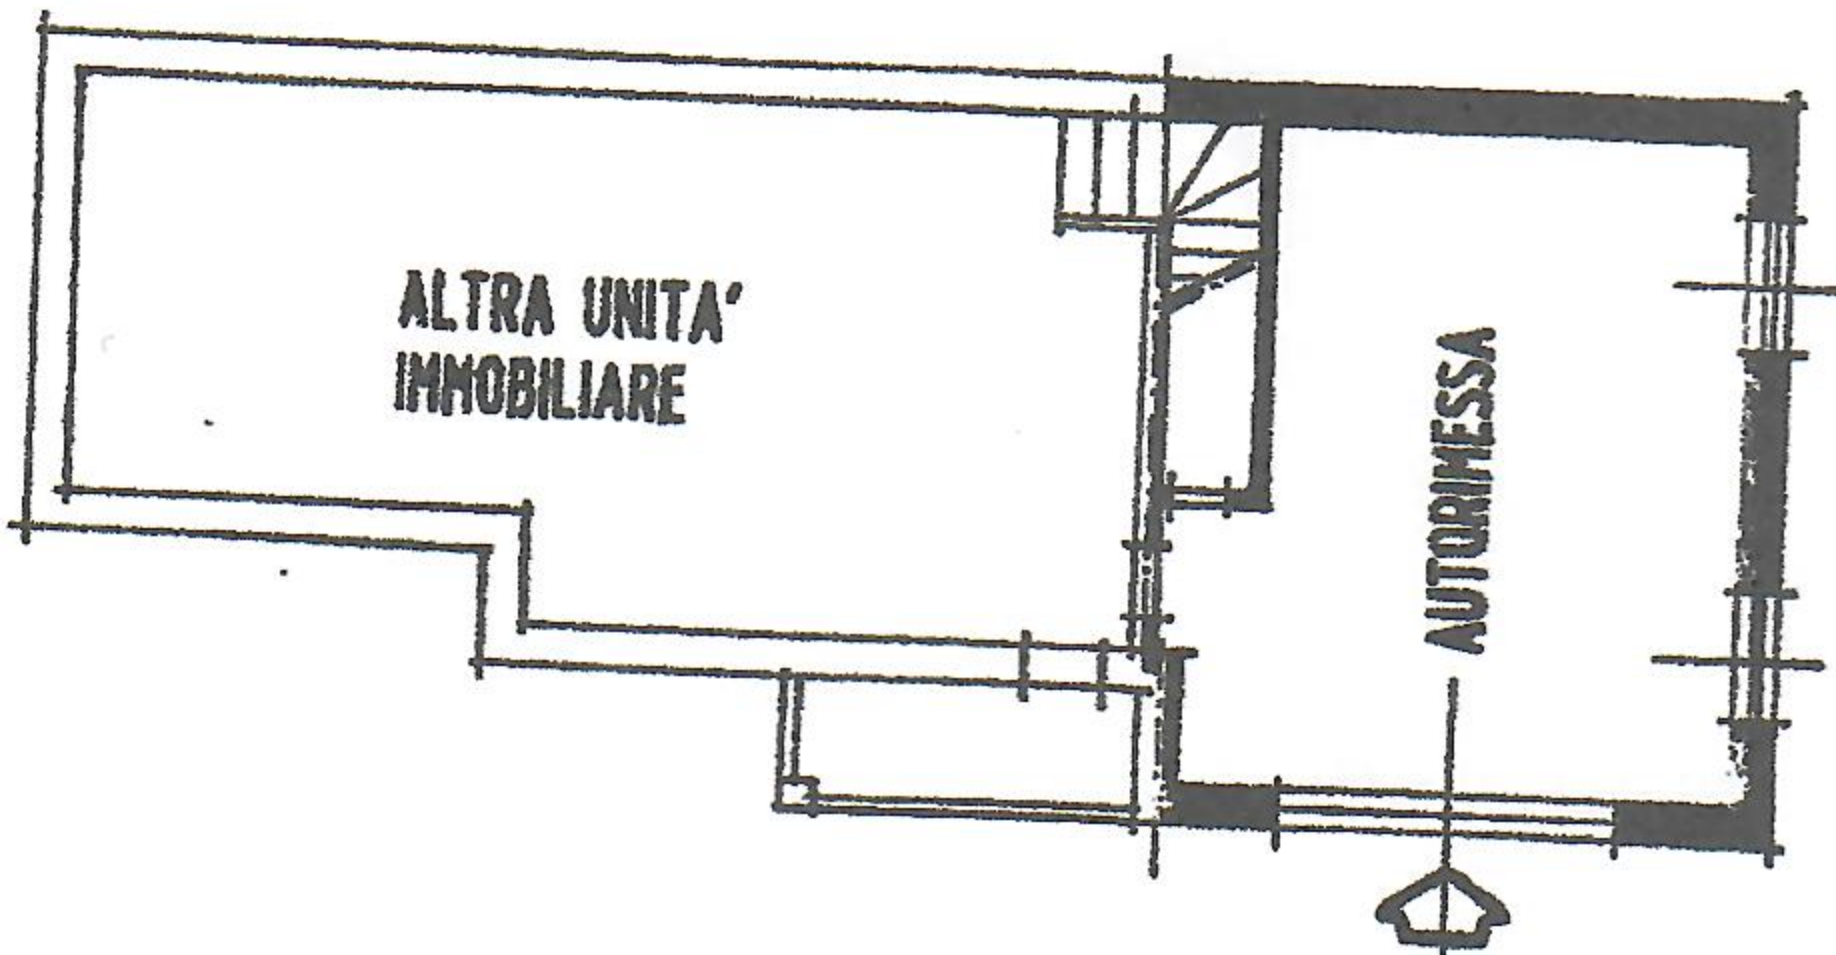

PIANTA PIANO SEMINTERRATO
H = 2.50 mt

PARTEC.	261
MUNIC.	ORSENIGO
NUM.	3
NUM. UN.	1774
NUM. QU.	2

ORIENTAMENTO




SCALA DI 1:200

GEOMETRA


RISERVATO ALL'UFFICIO



Planimetria di u.i.u. in Comune di.....**ORSENIGO**..... via**PASCOLI**..... civ.....

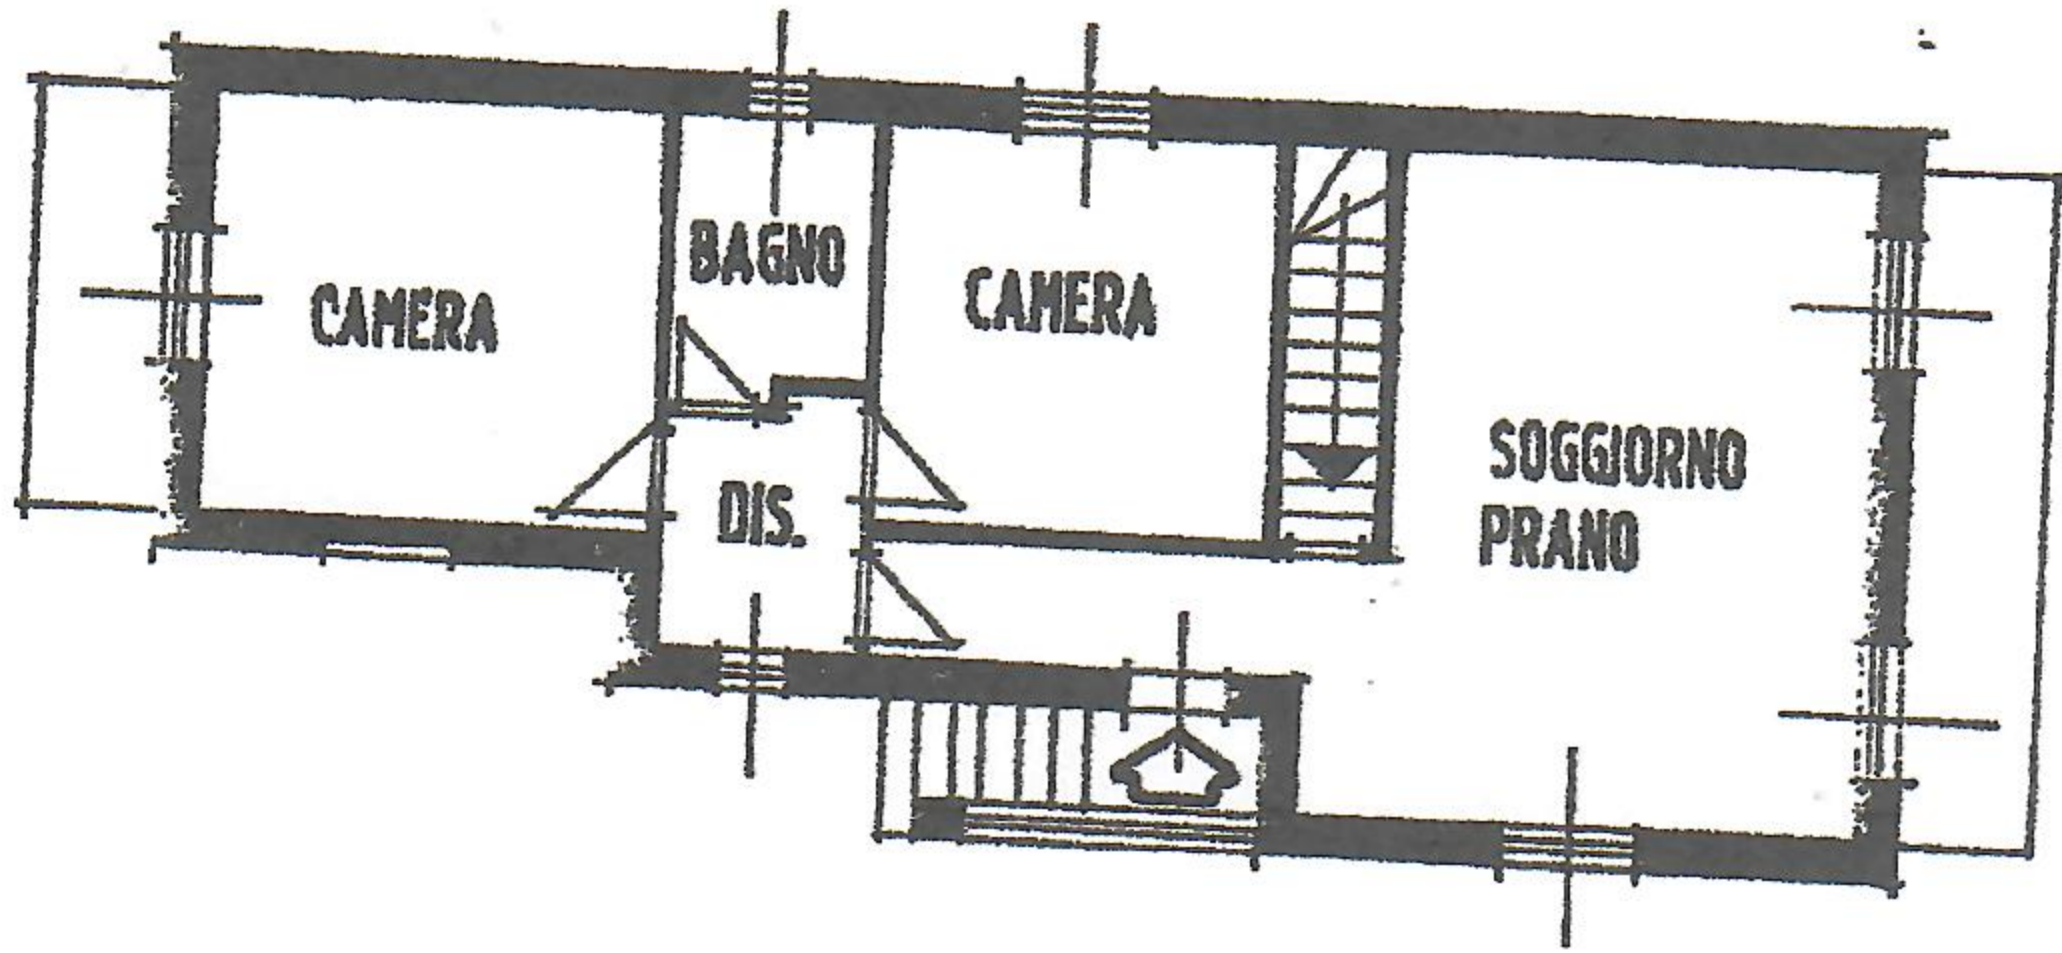

PIANTA PIANO RIALZATO
H = 2.70 mt

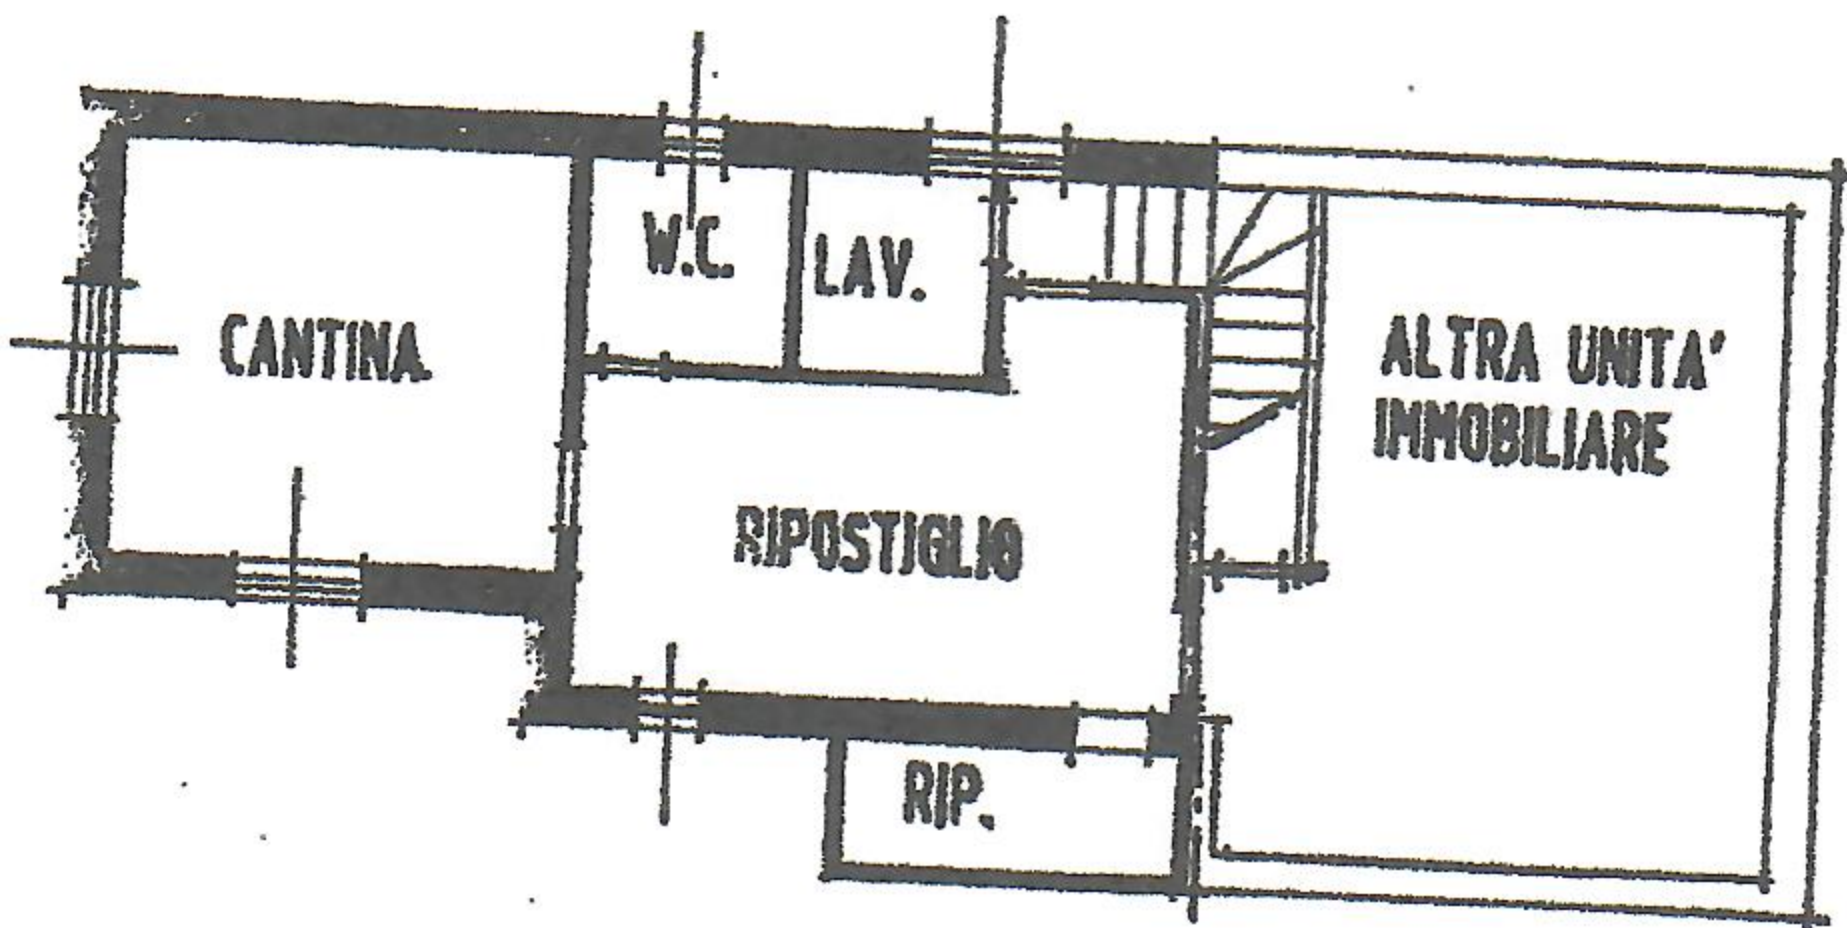

PIANTA PIANO SEMINTERRATO
H = 2.50 mt

PARTITA 261
REGIONE ORSENIGO
F. 3
NUMERO 1774
SOGGETTO 3

ORIENTAMENTO



SCALA DI 1:200